



Дом из профилированного бруса


(П-004-Дом.ПБ.145x190)

Площадь 77м² / Объем 57,4м³



Кухня-гостиная с выходом на террасу

Спальни – 2 / Санузел – 1

ЗД-ВИД

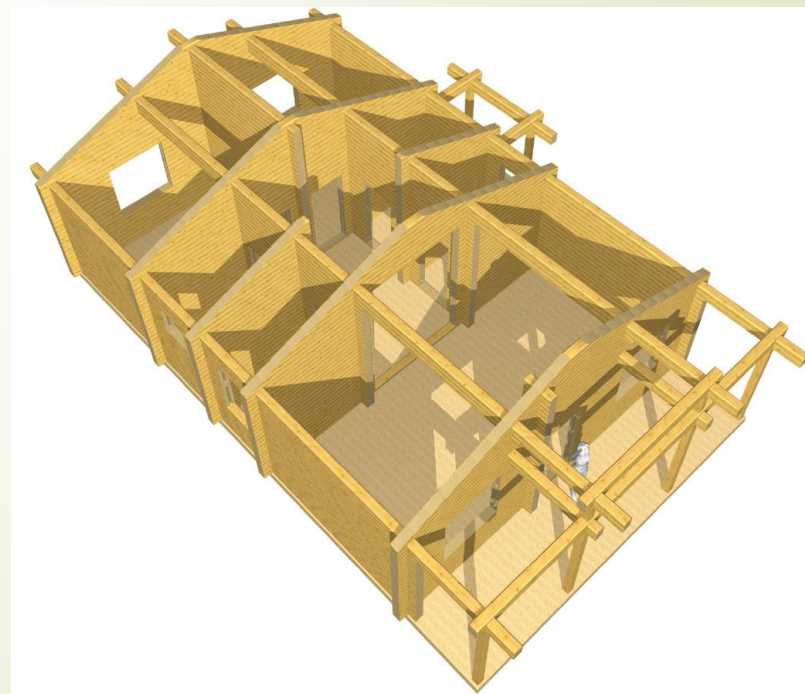

Фасады

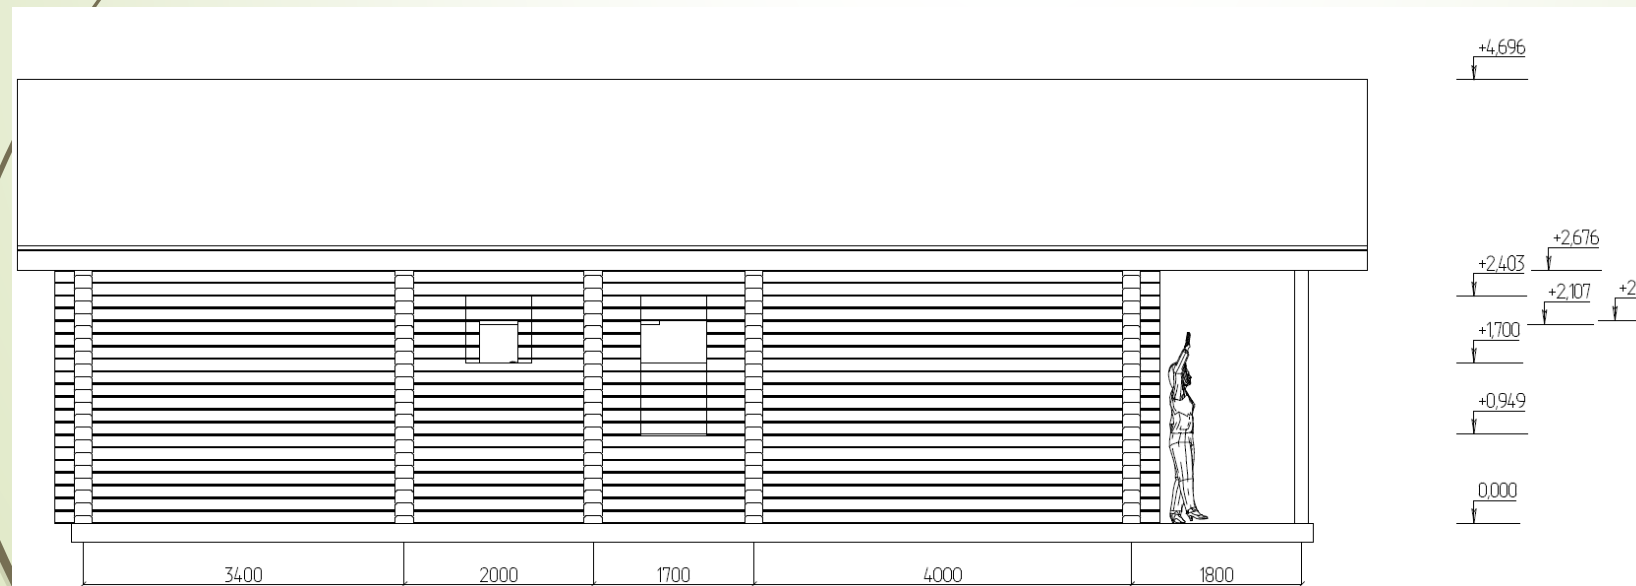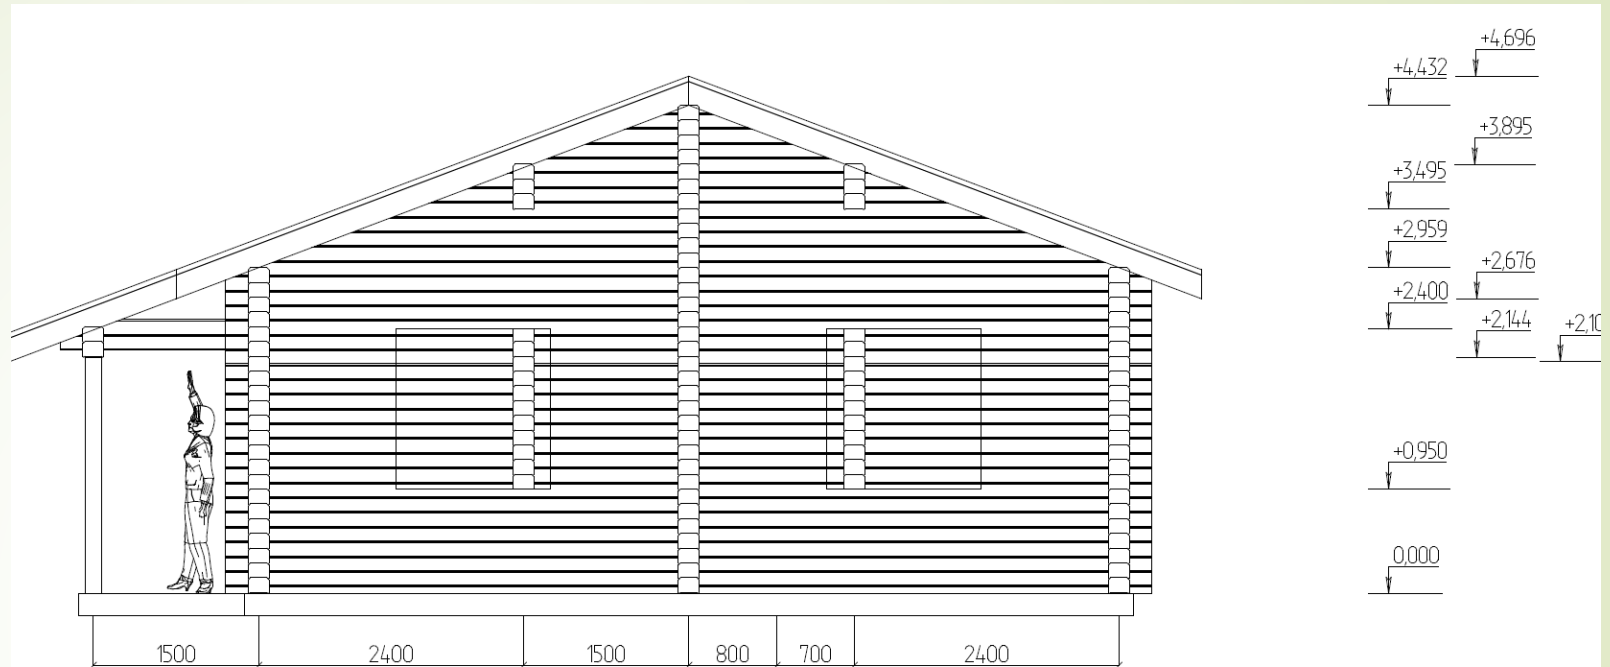

План этажа

