


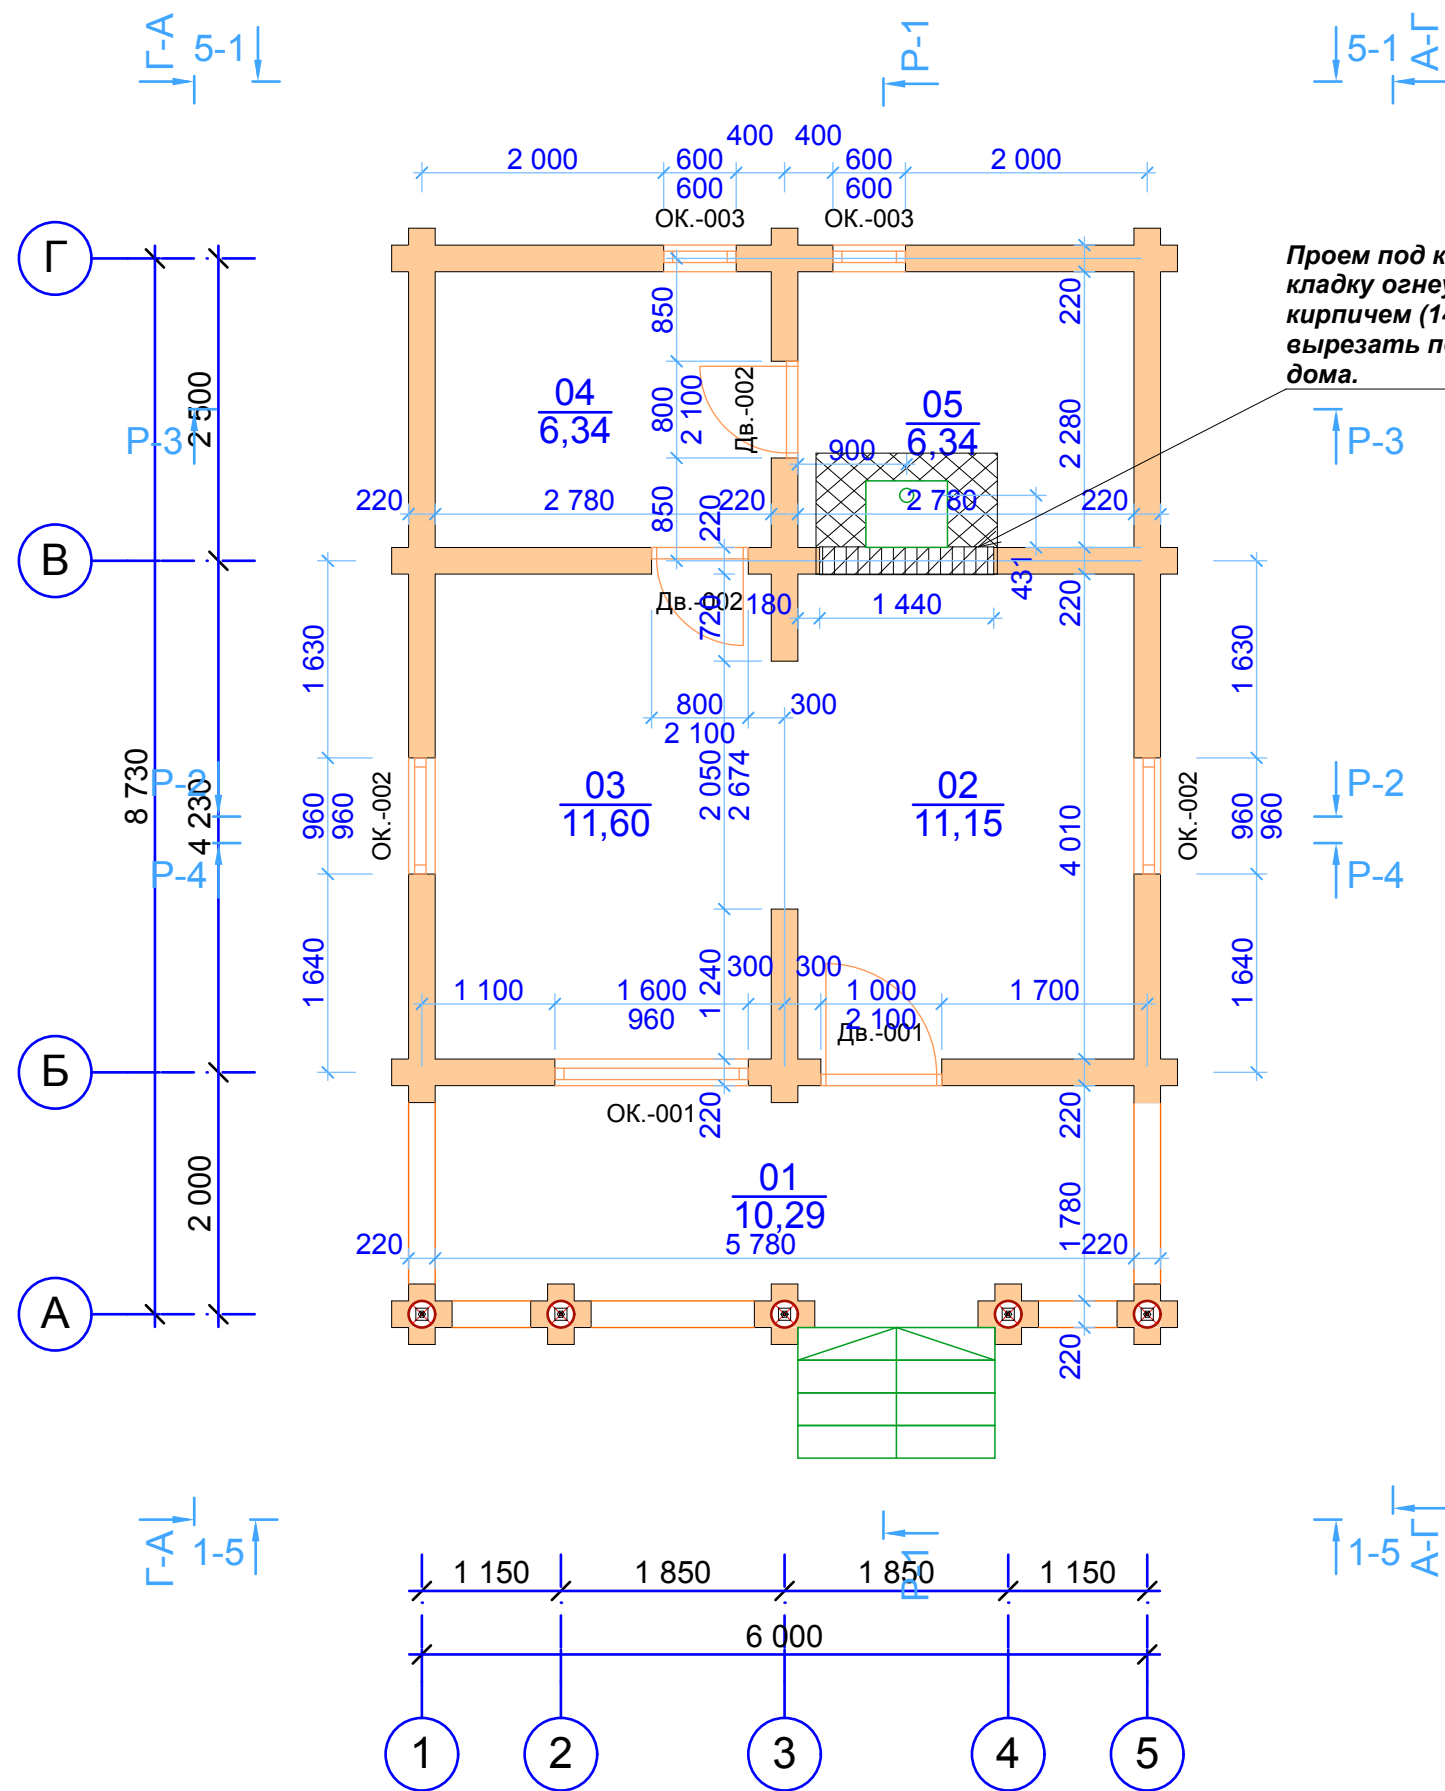


Экспликация помещений			
Номер помещения	Наименование	Площадь м2	Кат.* помещения
01	Терраса	10,29	
02	Помещение	11,15	
03	Комната отдыха	11,60	
04	Помывочная	6,34	
05	Парная	6,34	
		45,72 м2	


Ведомость окон		
Маркировка	ОК.-001	ОК.-002
Количество	1	2
Размер Ш x В	1 600x960	960x960
Вид		



Спецификация дверей		
Маркировка	Дв.-001	Дв.-002
Размер Ш x В	1 000x2 100	800x2 100
Вид		
Количество	1	2


Вид 1-5

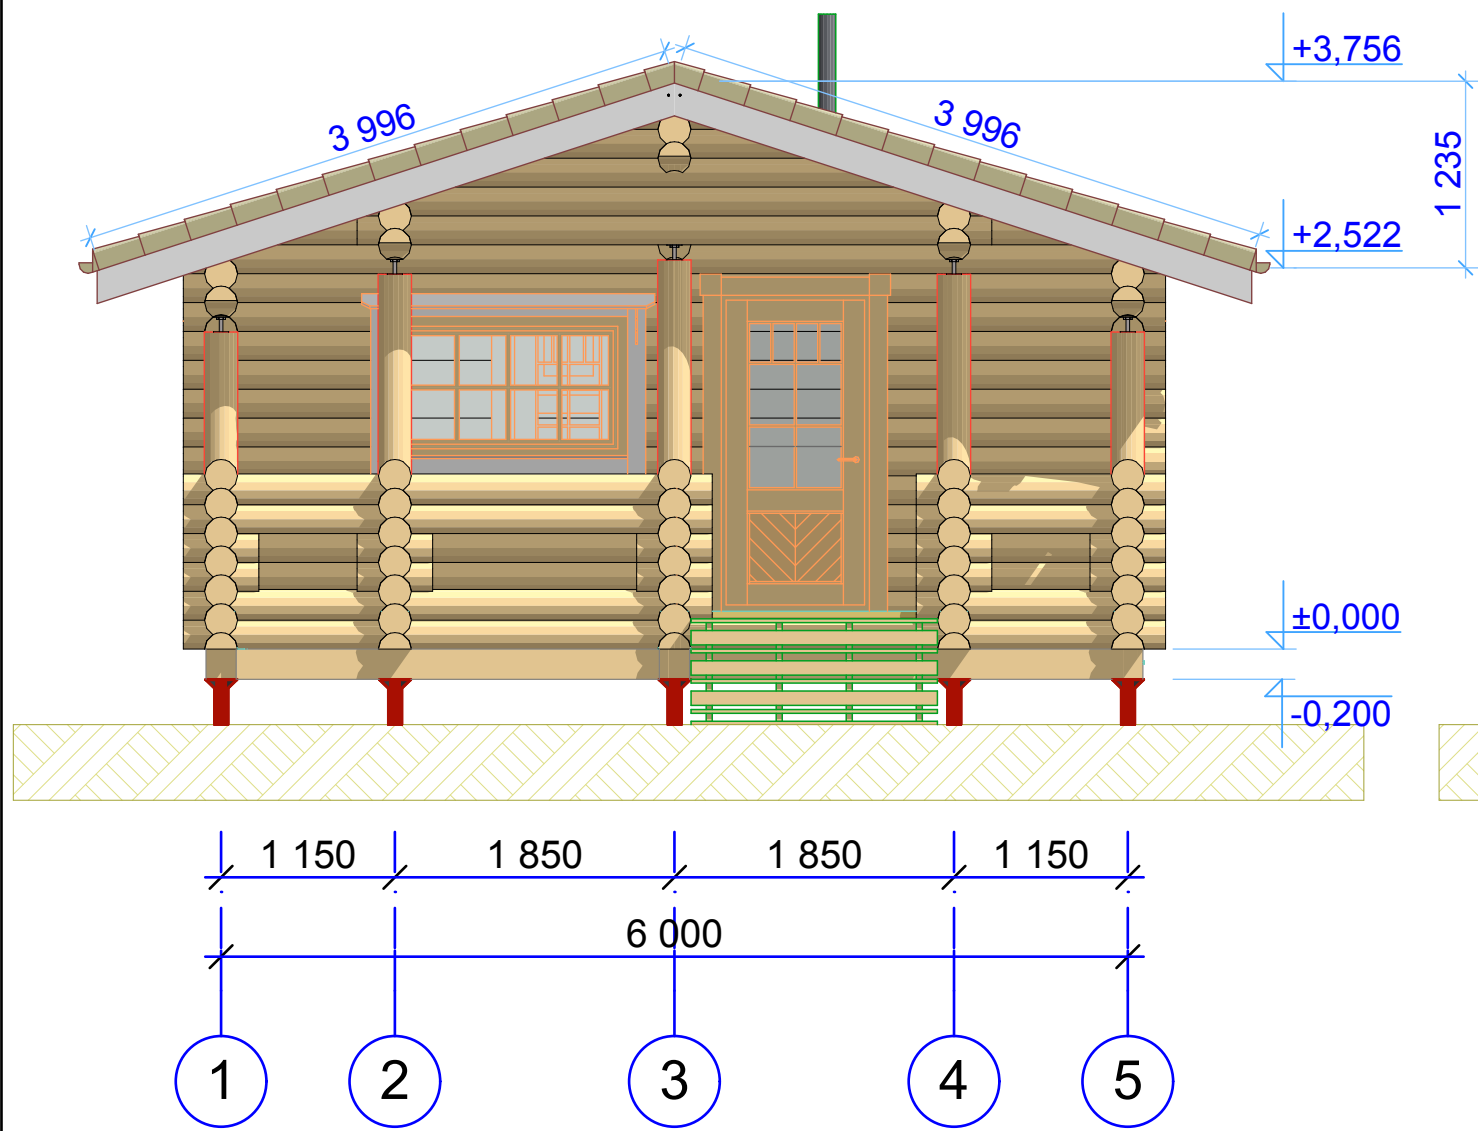


Вид 5-1

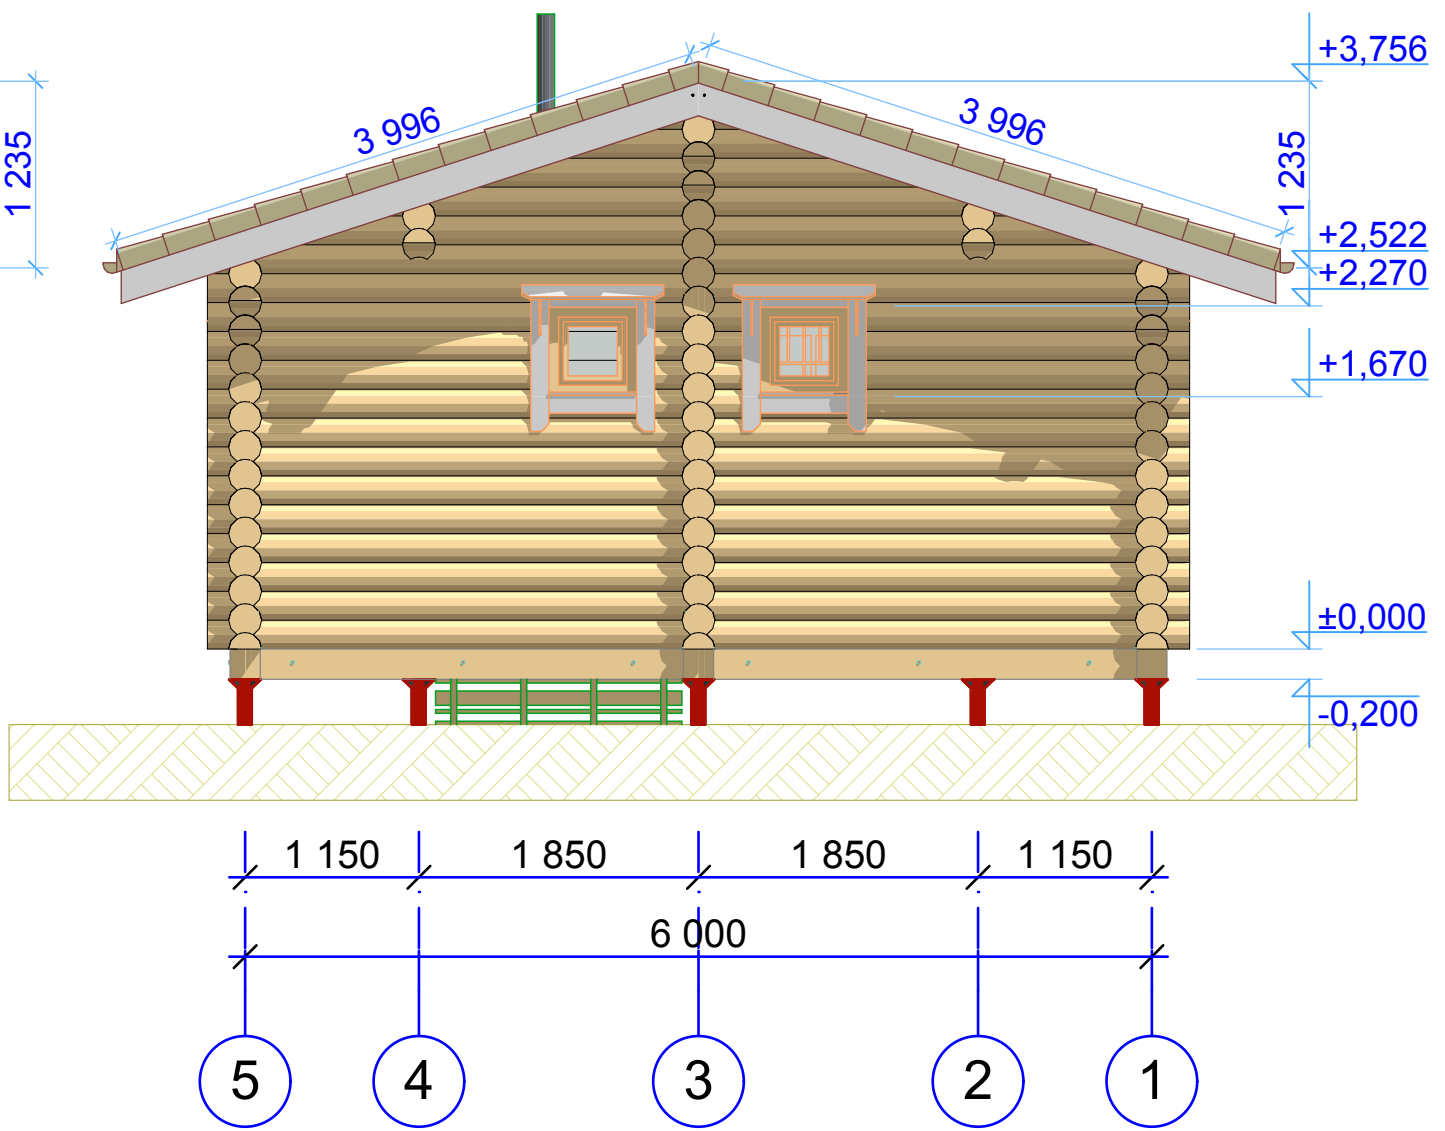


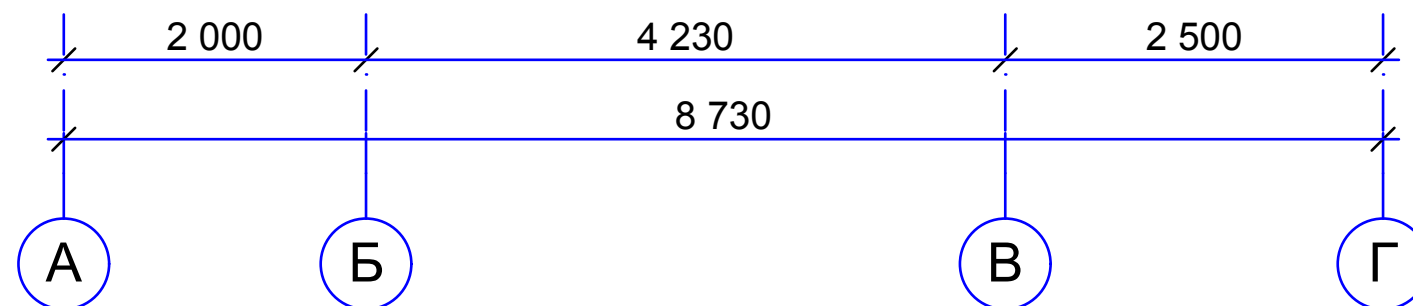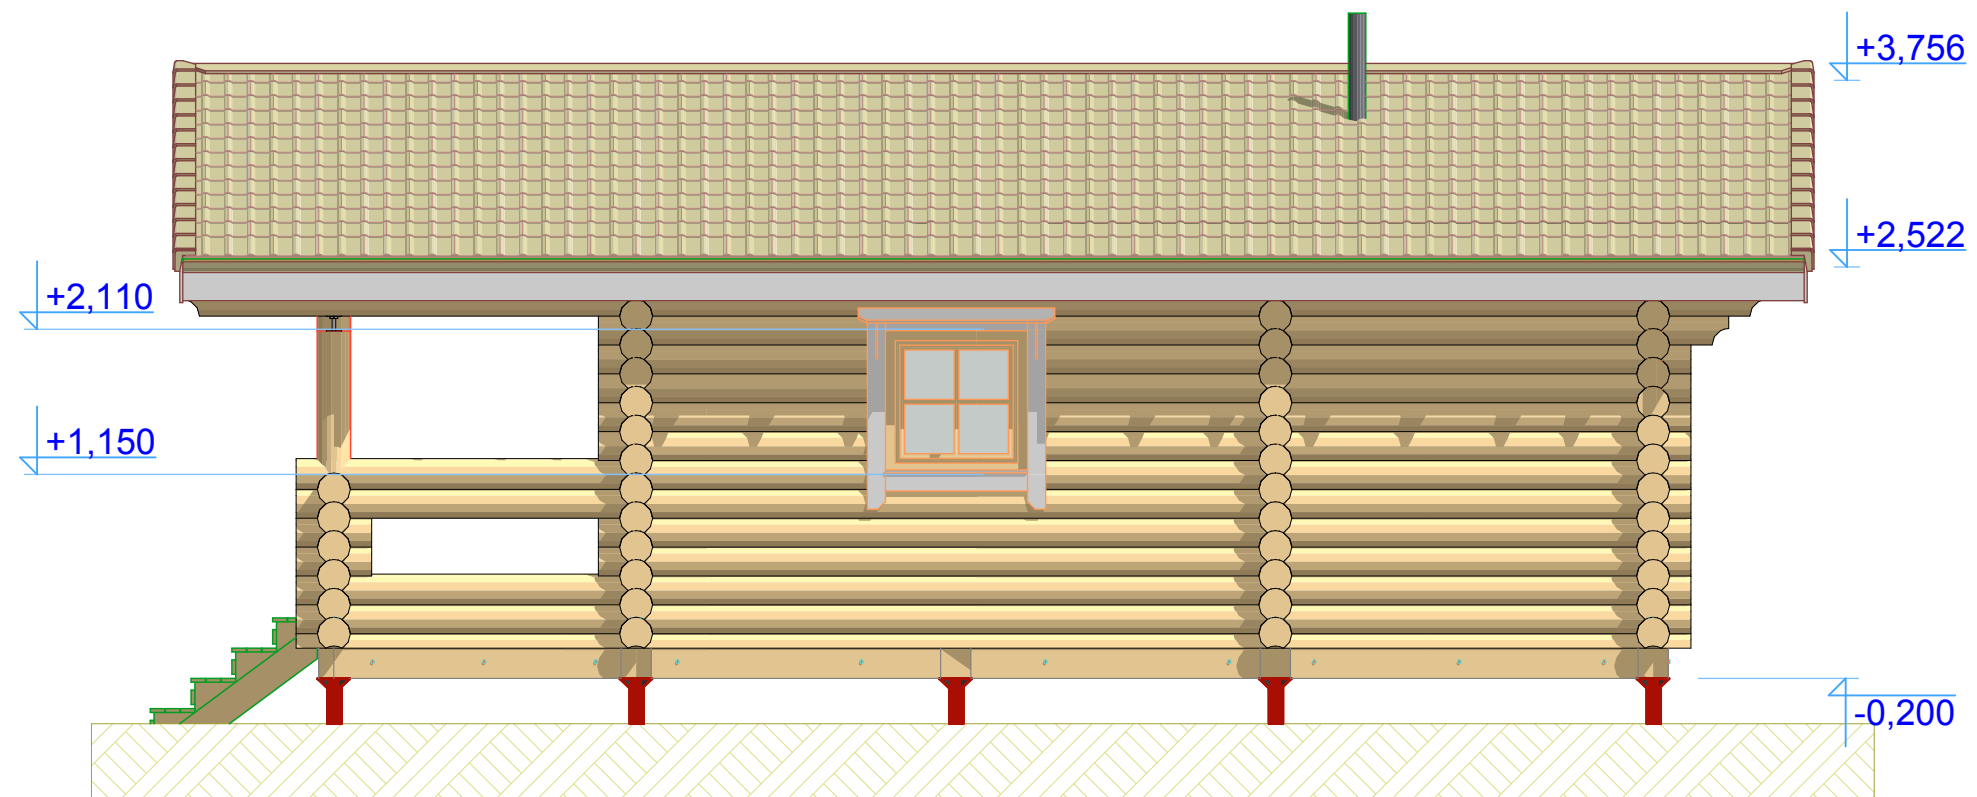

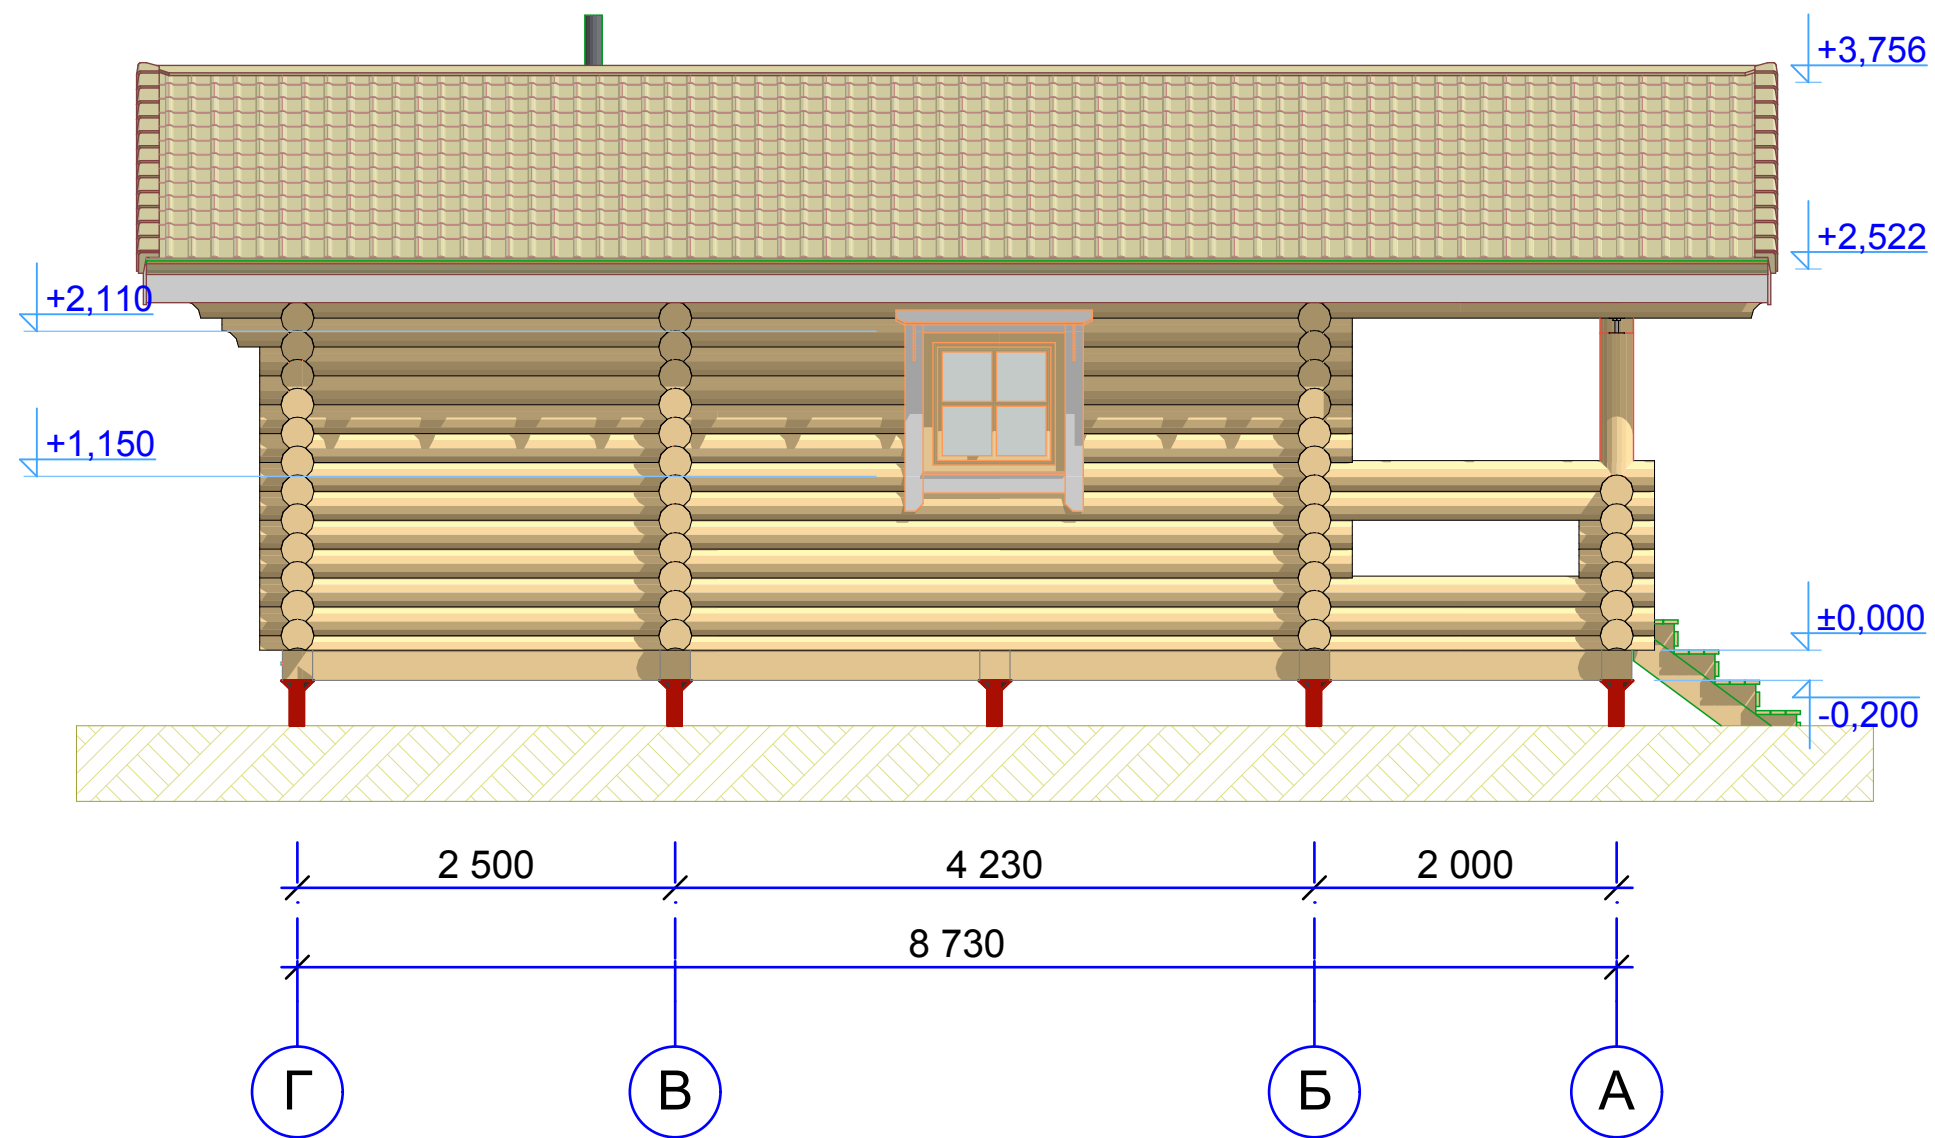

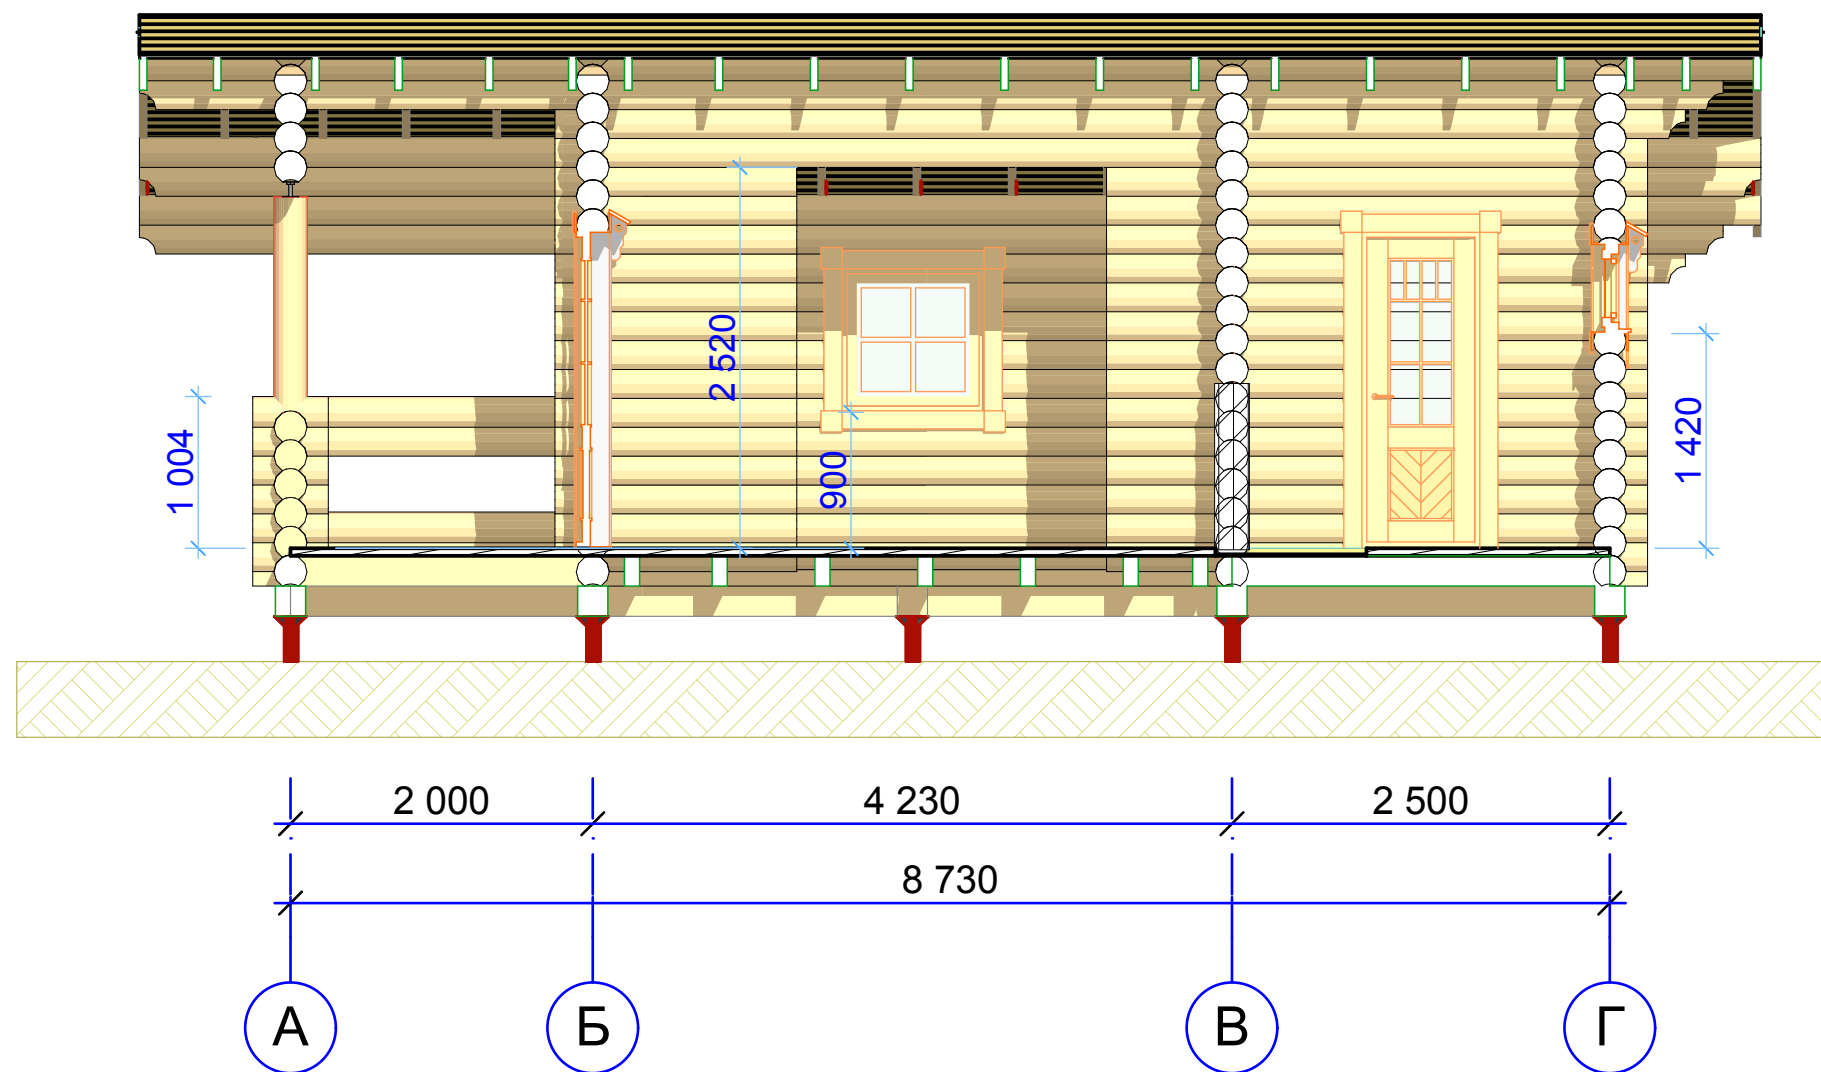

Разрез P-2

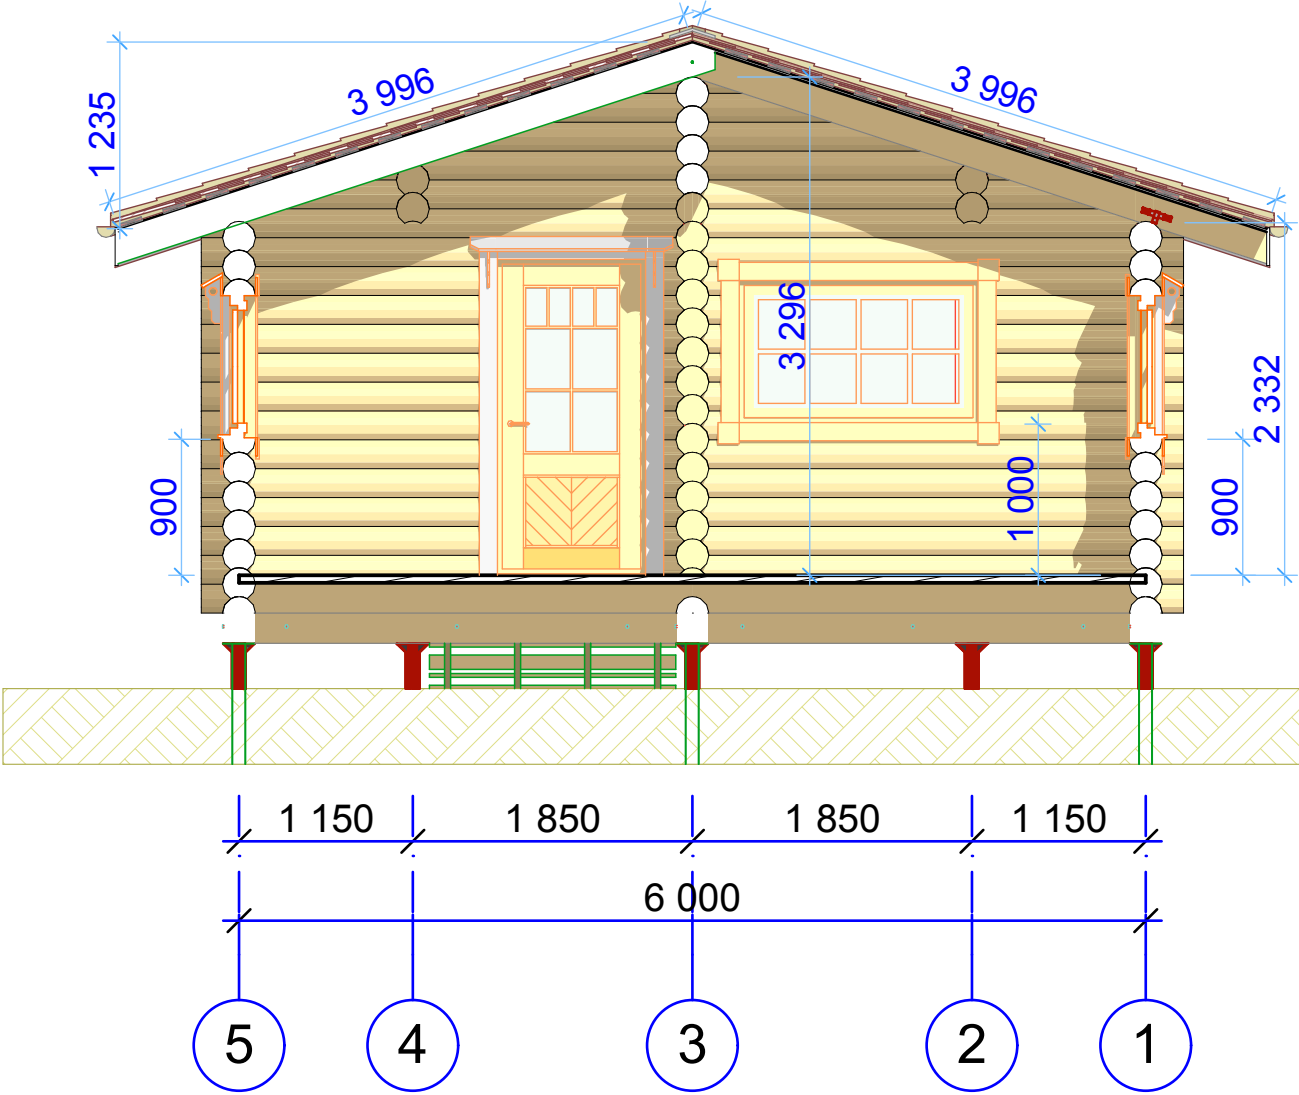

Разрез P-3

